


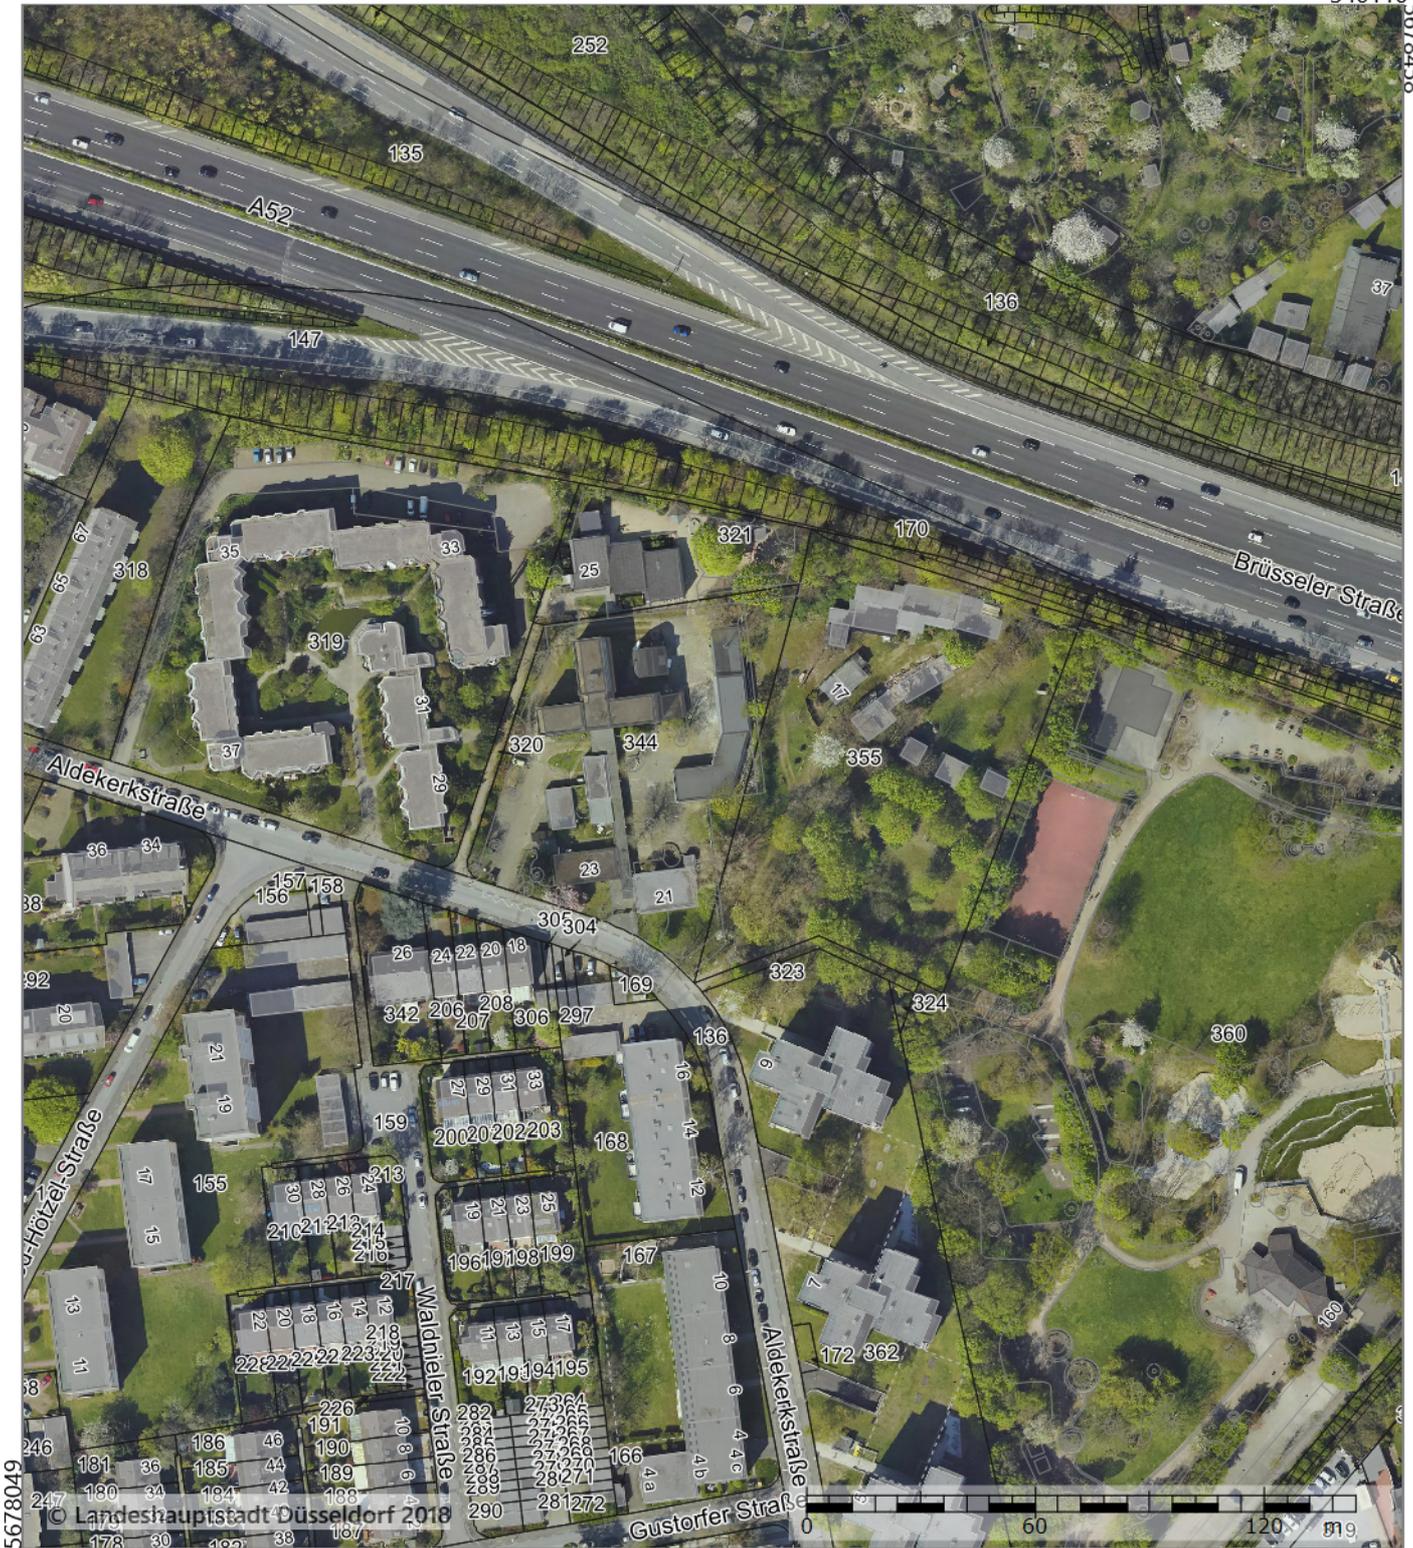

Gesamtschule Aldekerkstraße

340110
5678458



339748

ETRS89/UTM Zone 32N

Notizen:
Gemarkung: Heerdt
Flur: 45
Flurstück: 321,344,345



Maßstab 1:2000

erstellt: 19.05.2020